



подвал
Коровий Вал ул д1А с1

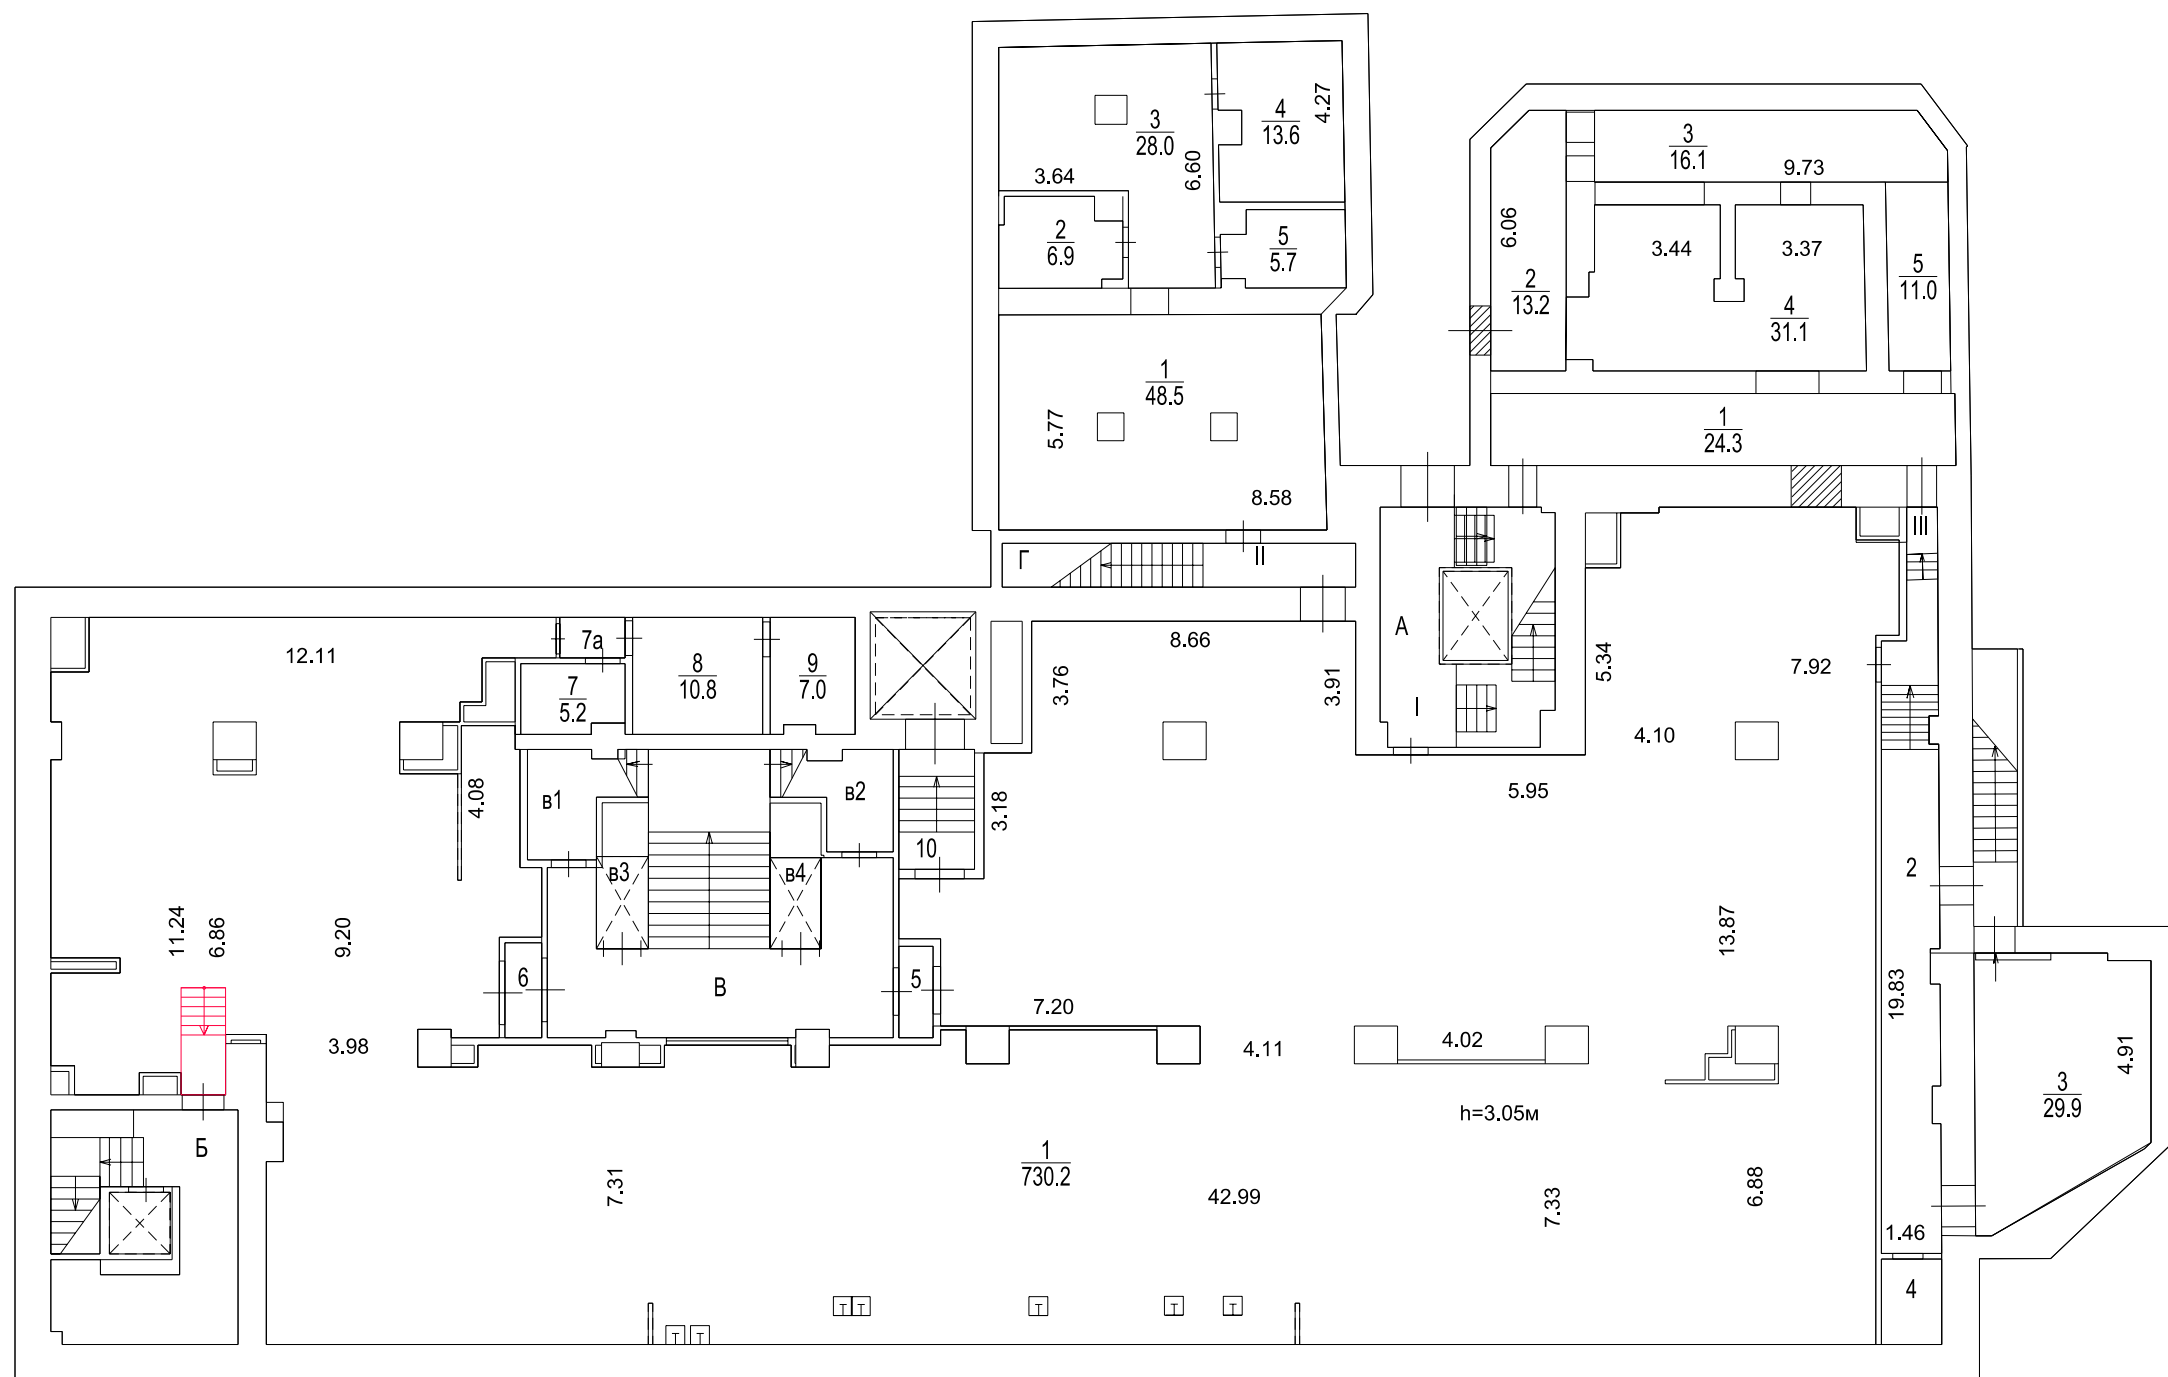


Architectural floor plan of a building with various rooms, corridors, and structural elements. The plan includes room numbers, dimensions, and a network of red lines representing a system layout. Key areas are labeled with letters A, B, V, VI, VII, and Roman numerals I, II, III, IV, V, VI, VII. Dimensions are provided in meters. A note $h=4.10\text{m}$ is present in the lower right section.


Коровий Вал ул д1А с1

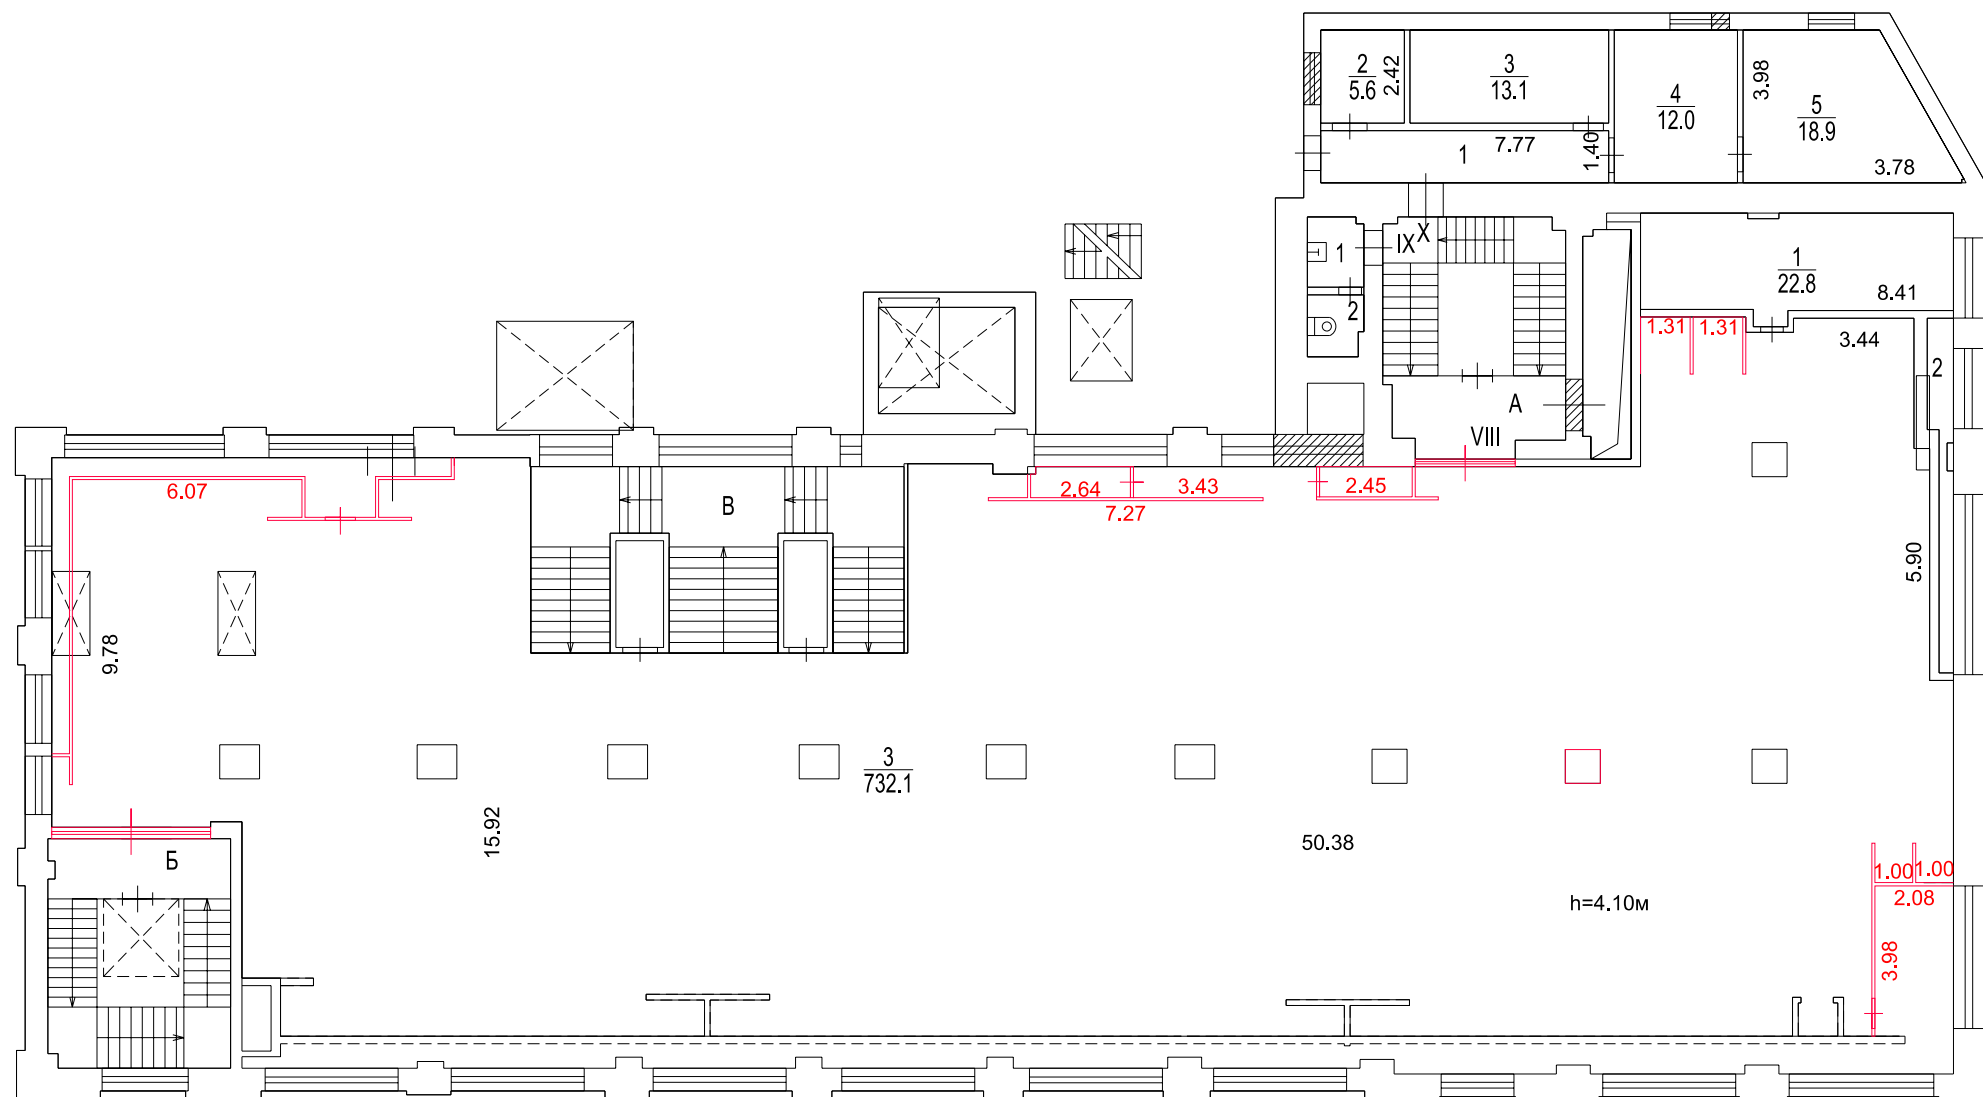


этаж3
Коровий Вал ул д1А с1

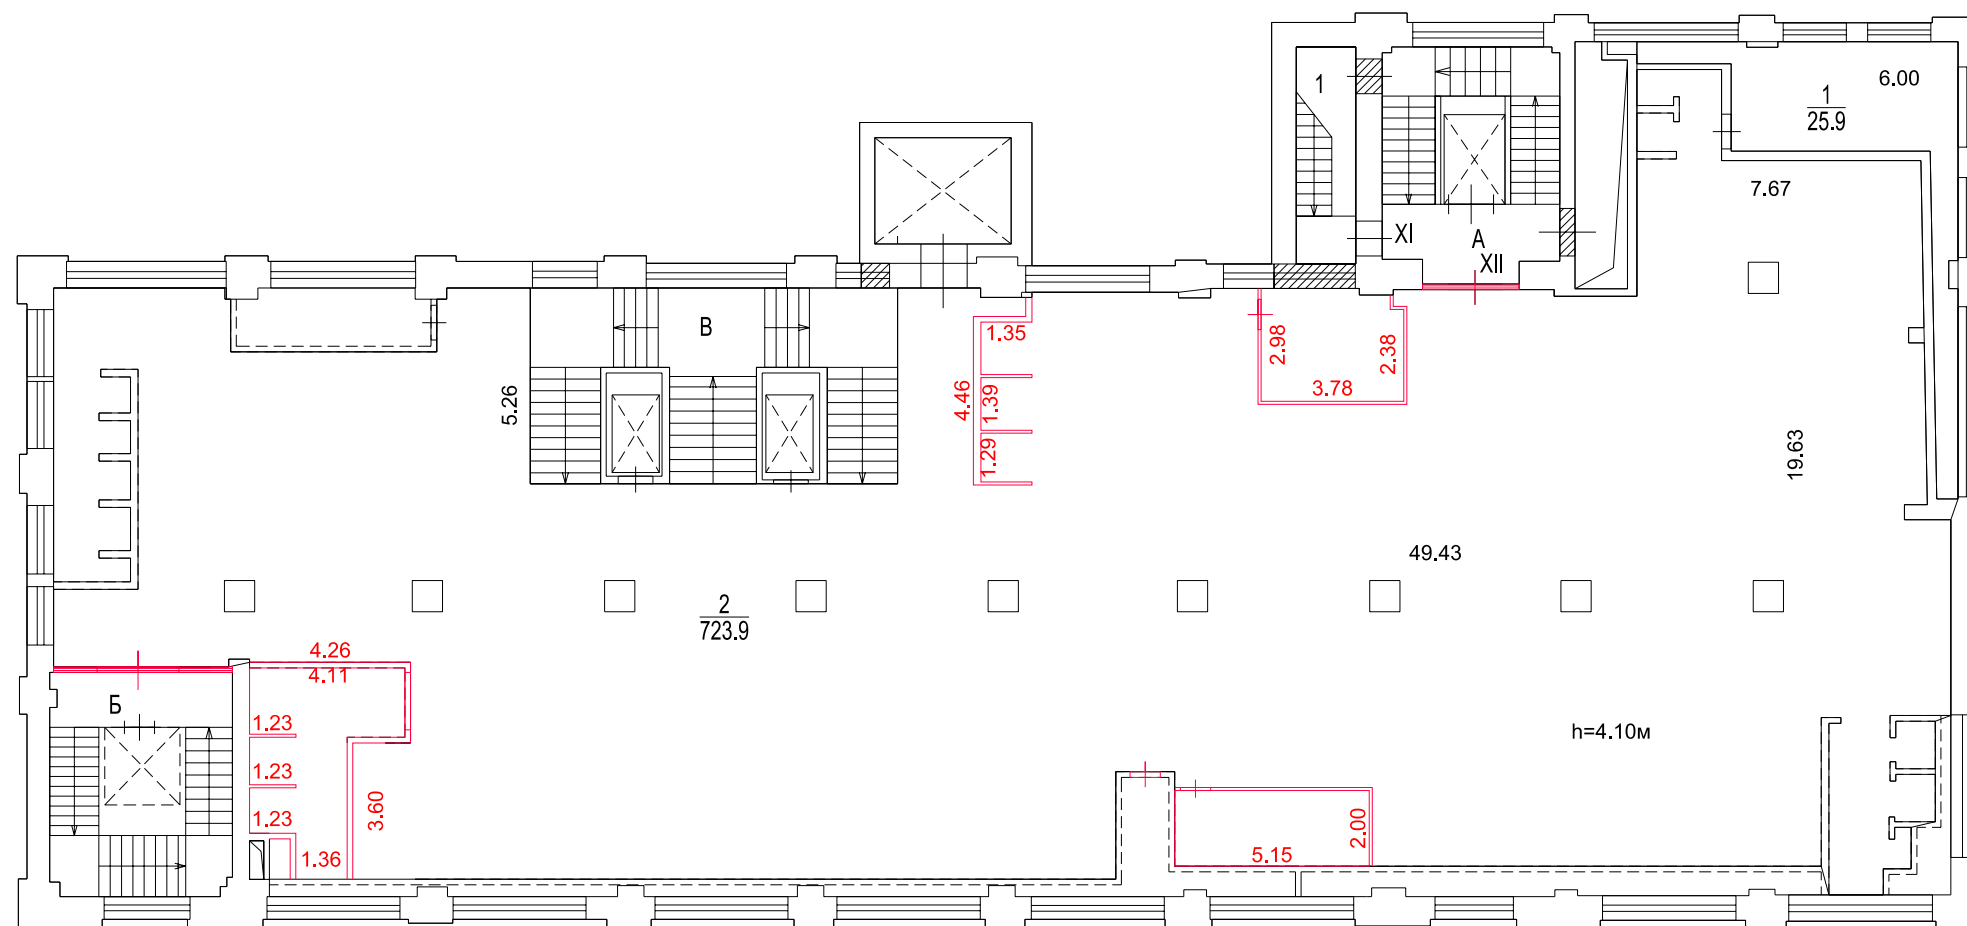


Коровий Вал ул д1А с1

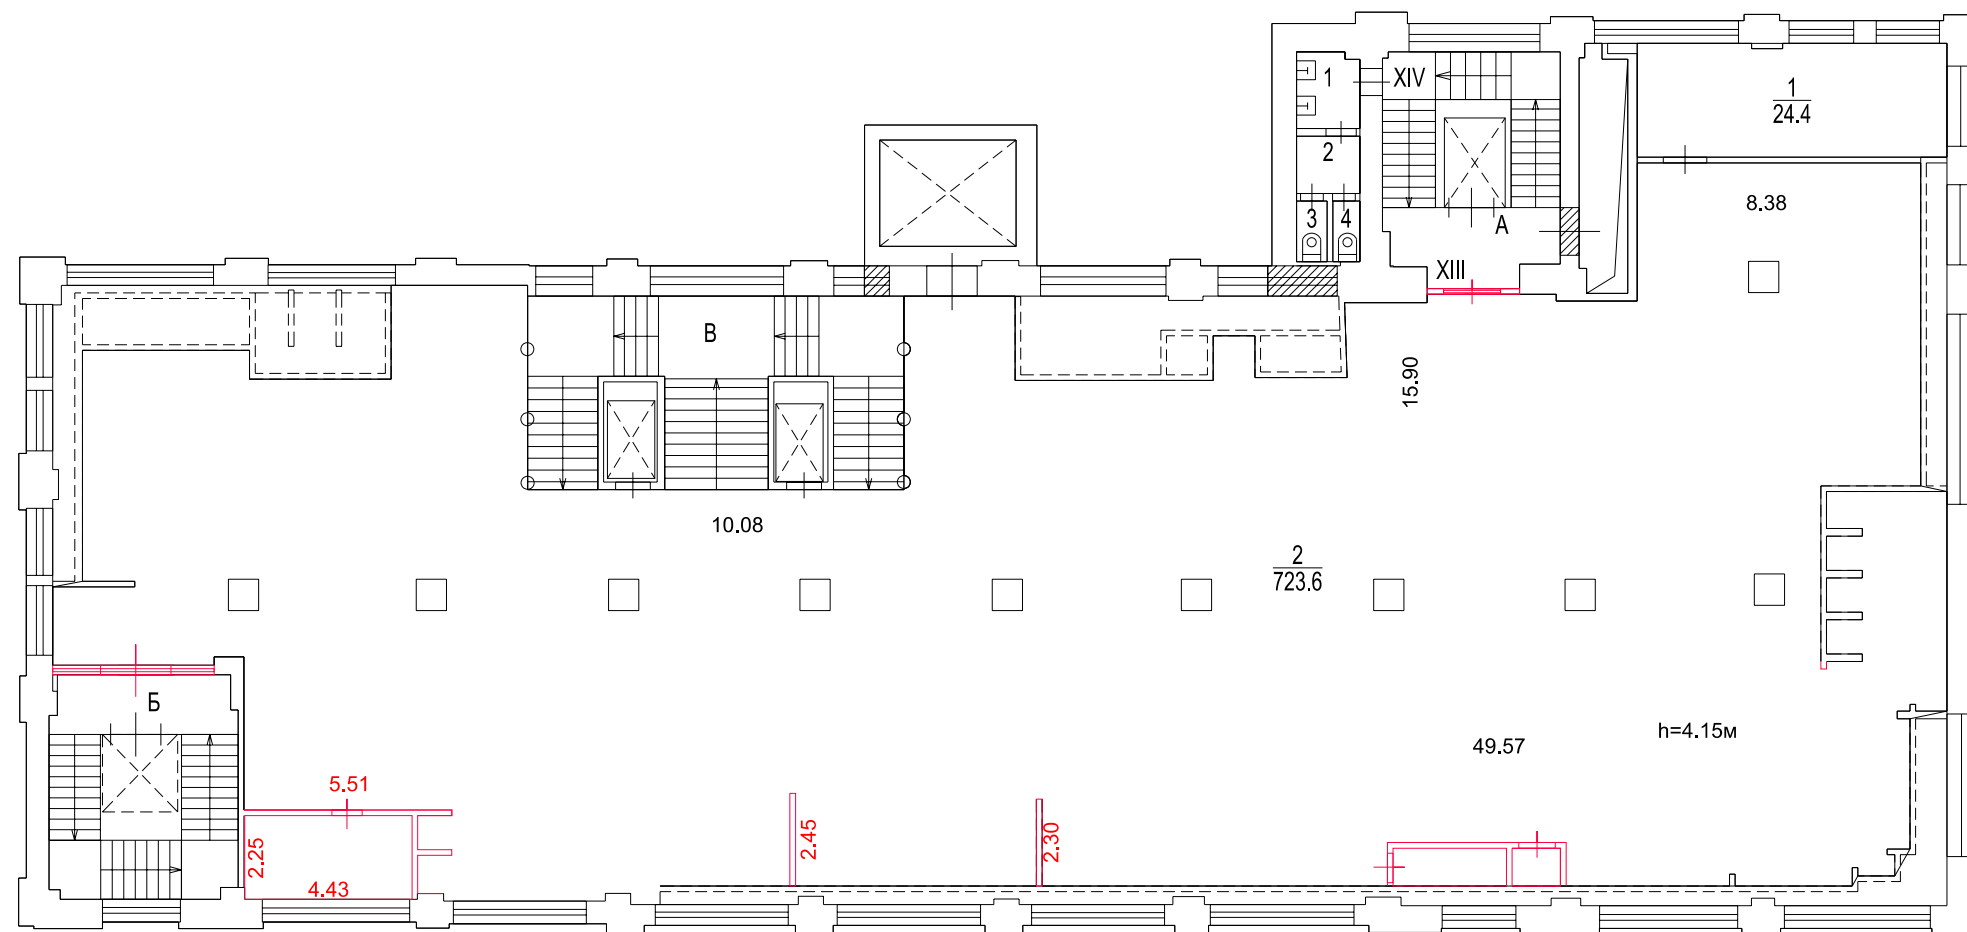


этаж5
Коровий Вал ул д1А с1

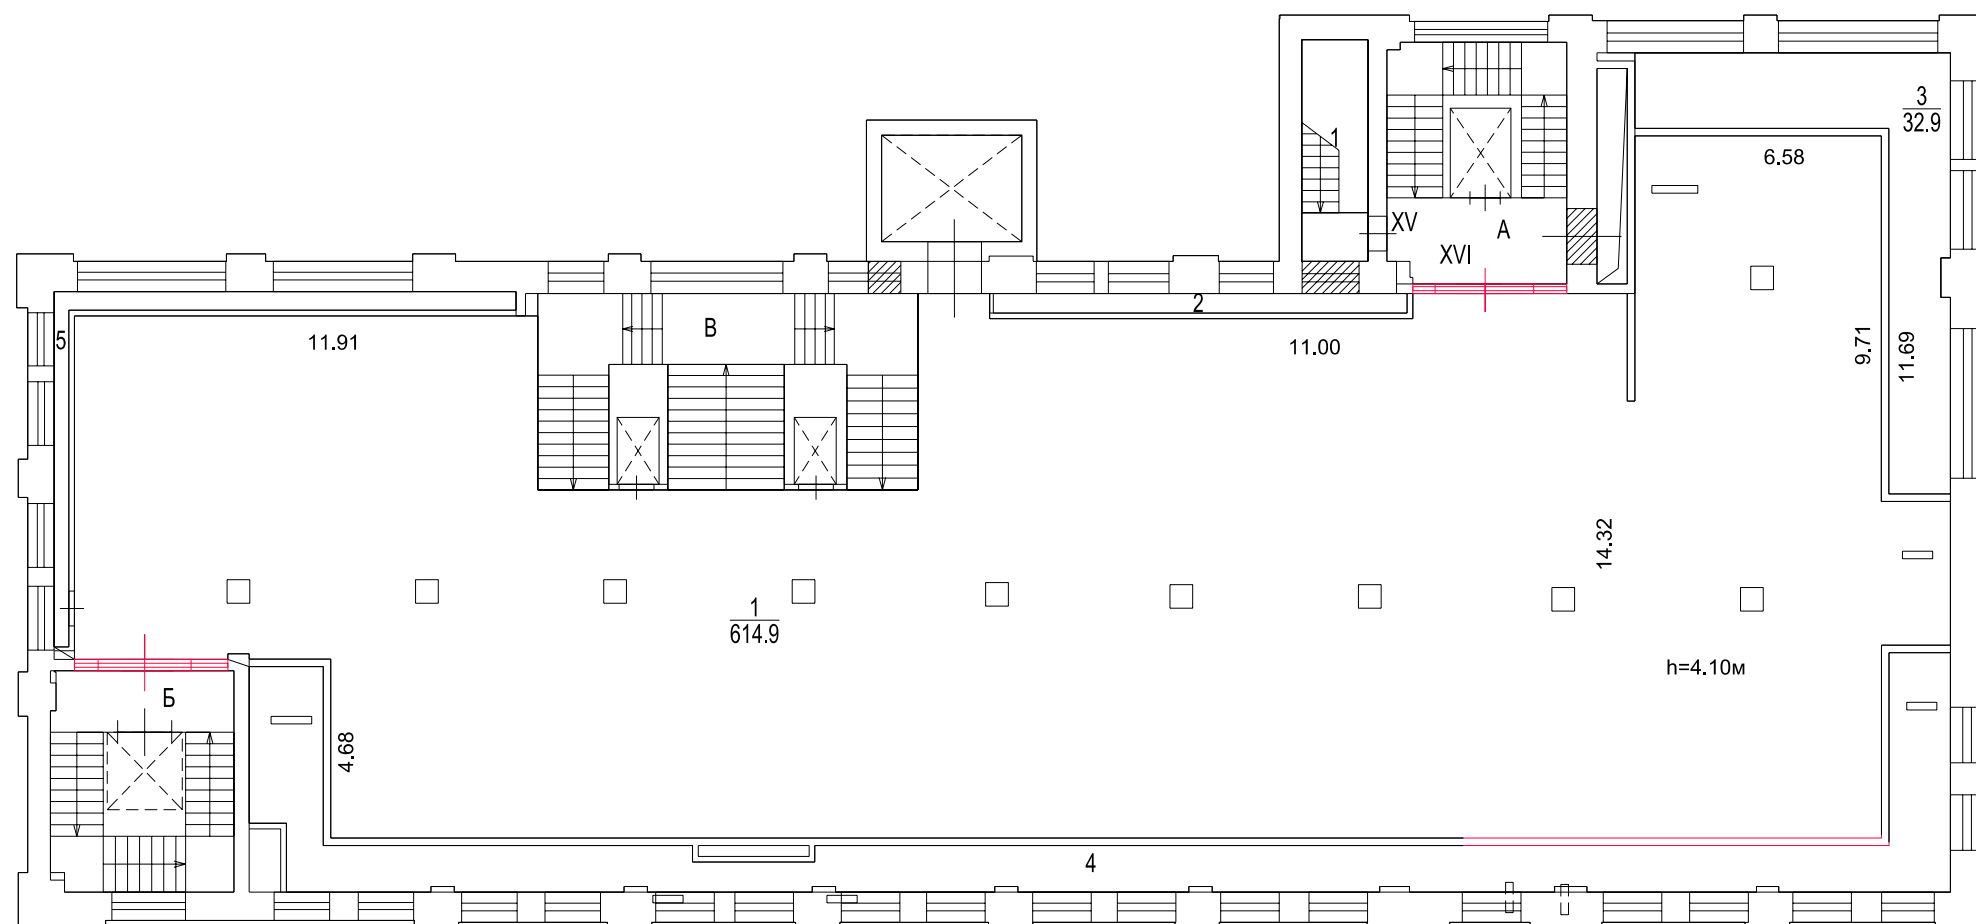


этаж 6
Коровий Вал ул д1А с1

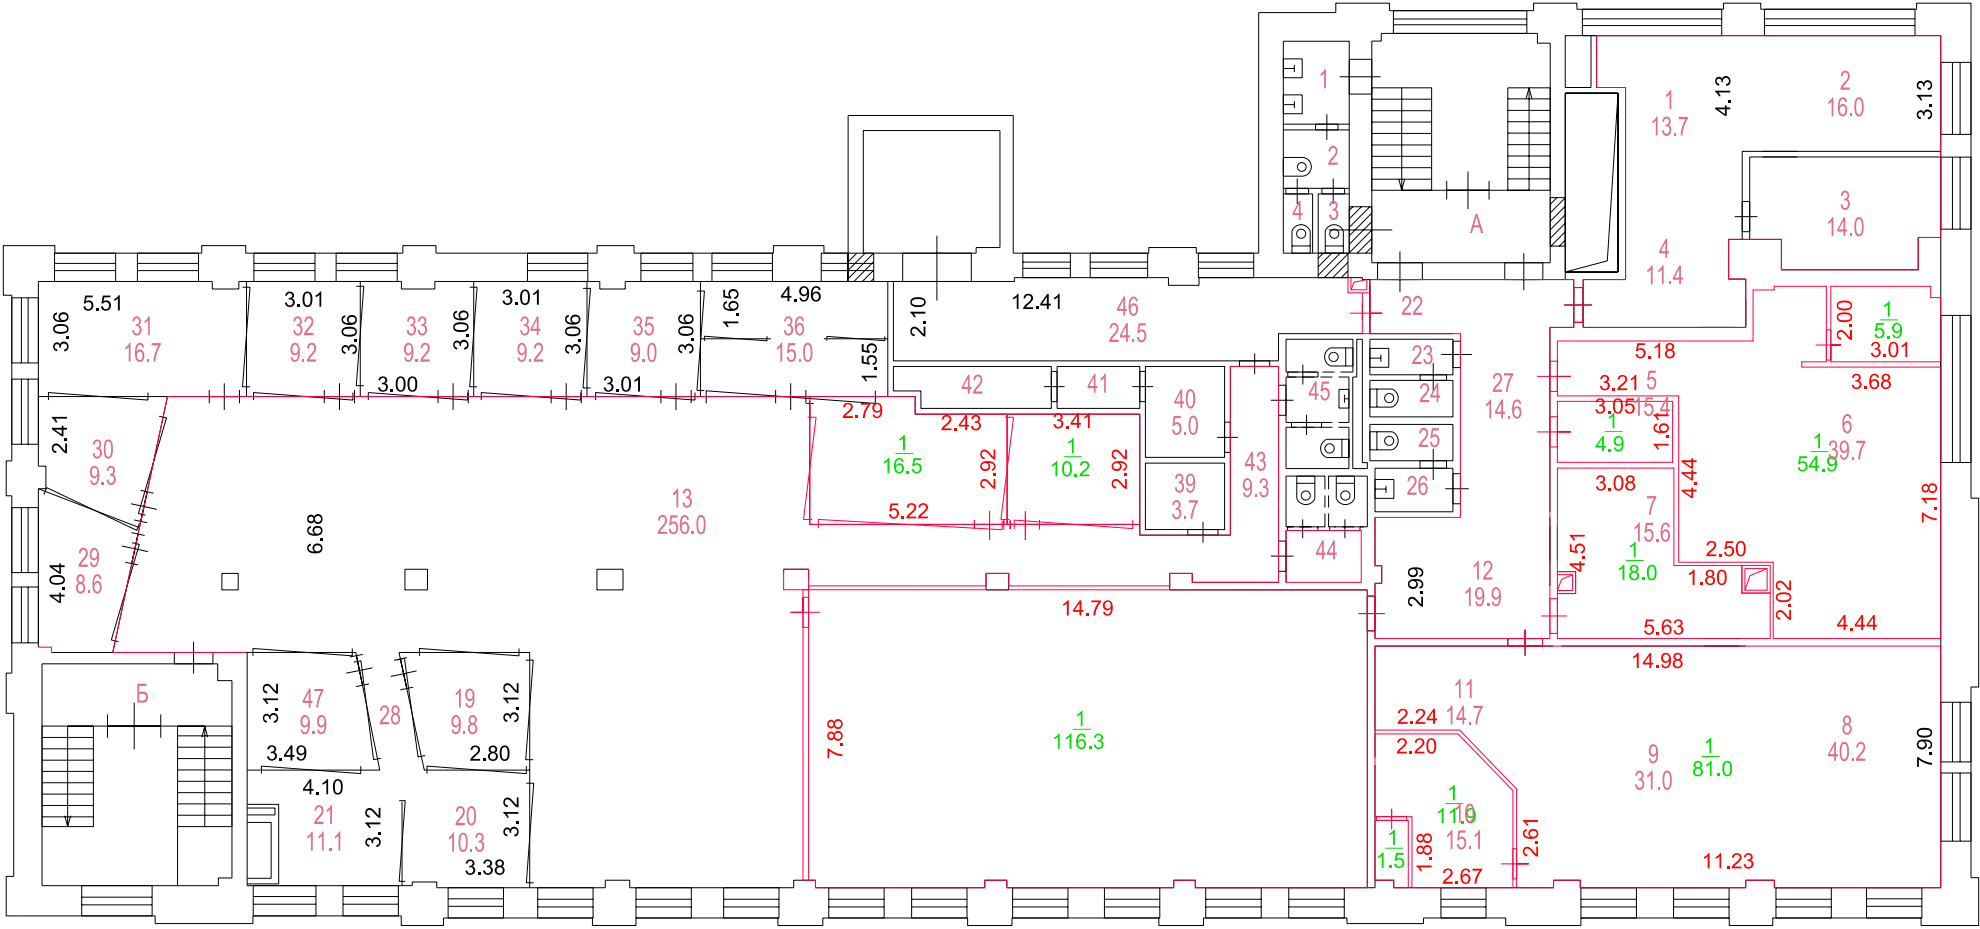

этаж7
Коровий Вал ул д1А с1

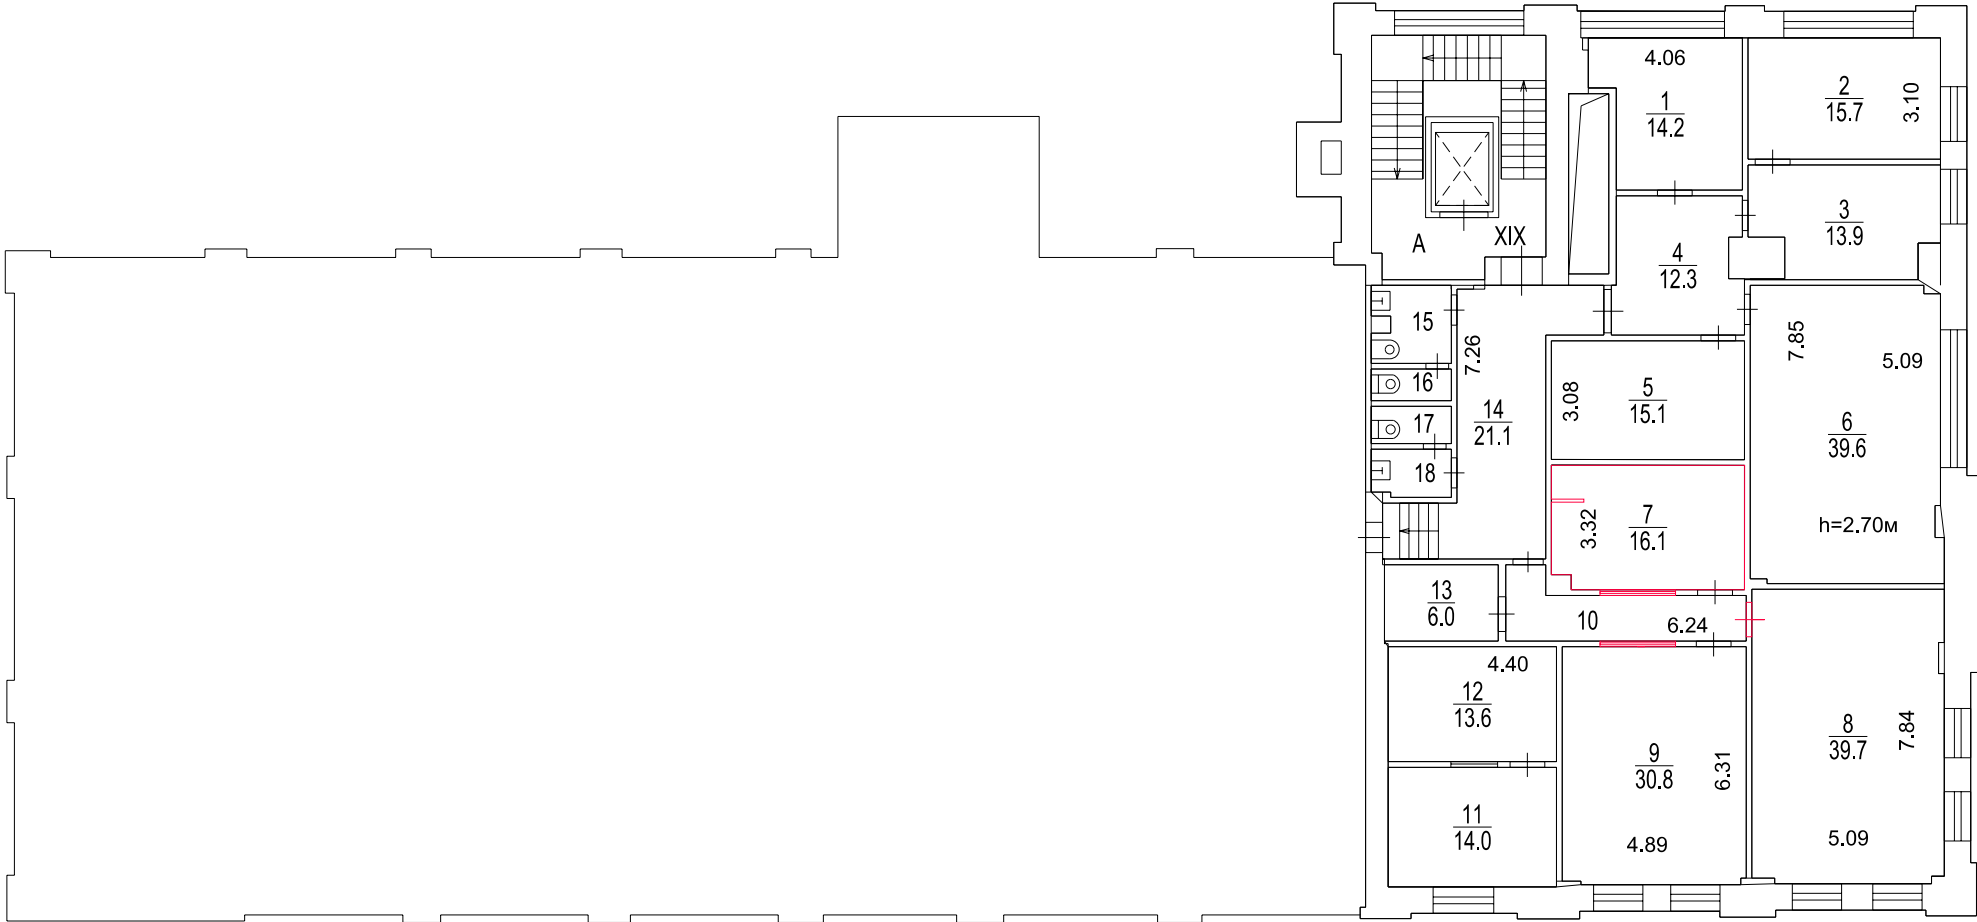

этаж8
Коровий Вал ул д1А с1

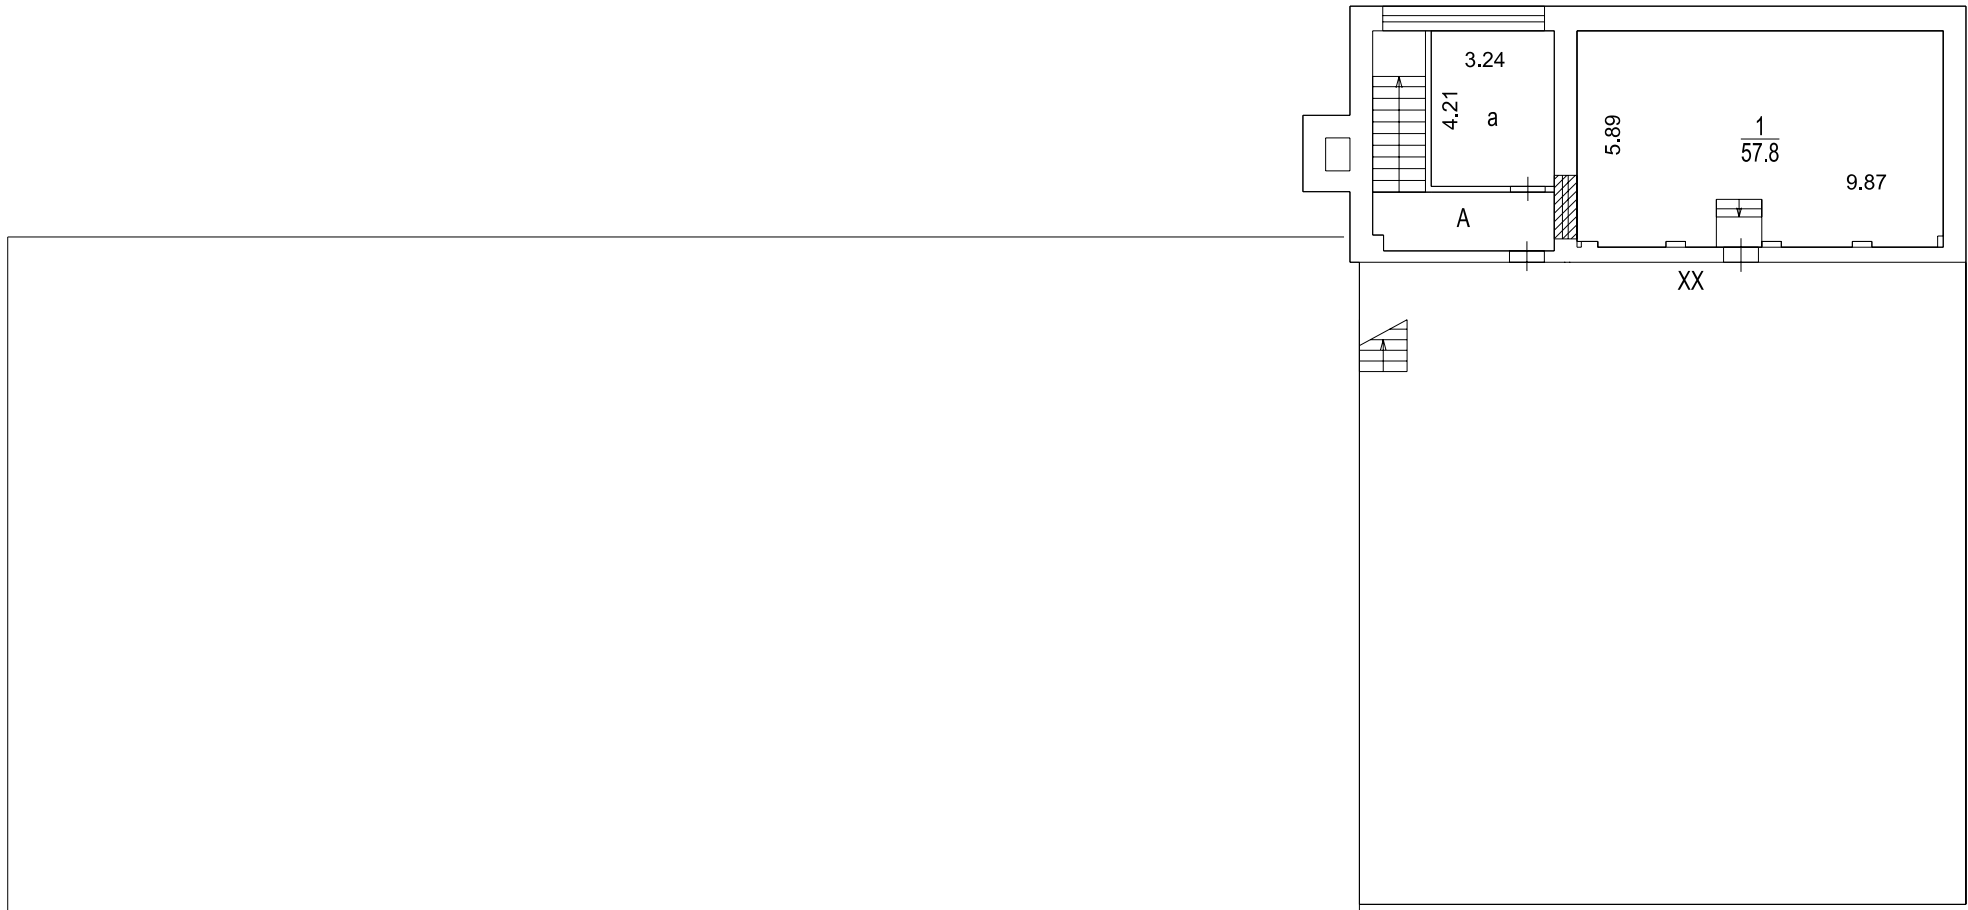

чердак
Коровий Вал ул д1А с1

