


План границ земельного участка,
расположенного по адресу: г Москва, бульв. Литовский, влд 22

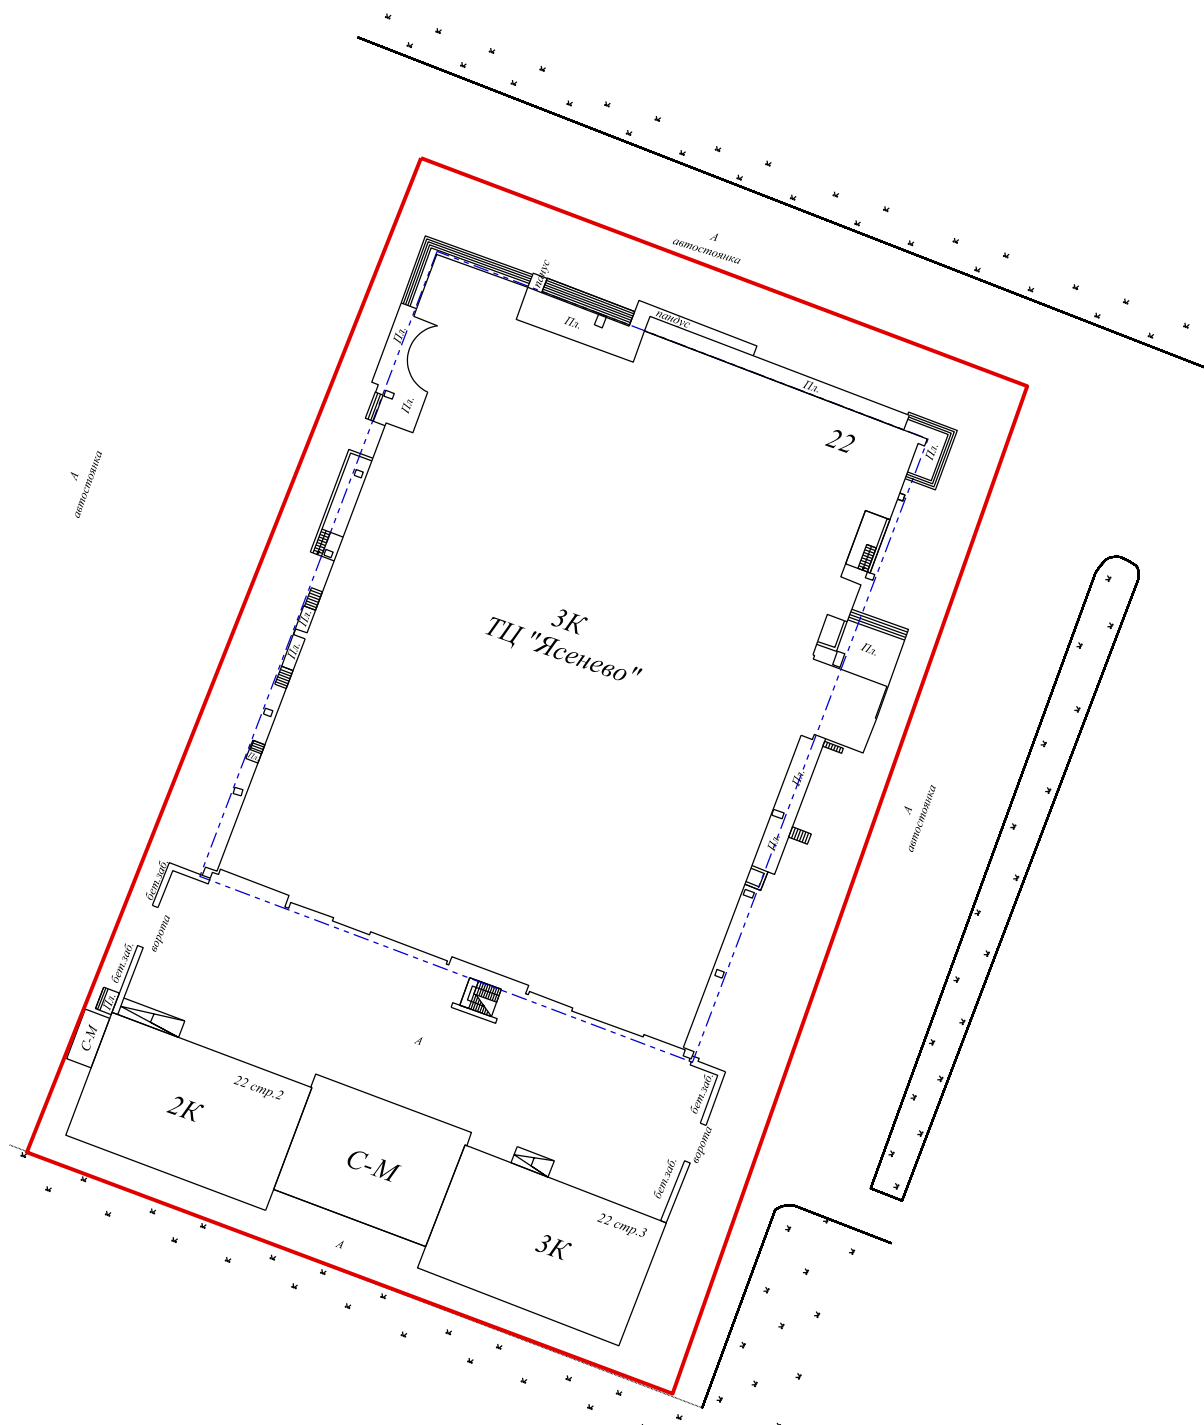

Масштаб 1 : 800

— - граница земельного участка с кадастровым номером 77:06:0008011:6 по сведениям ЕГРН